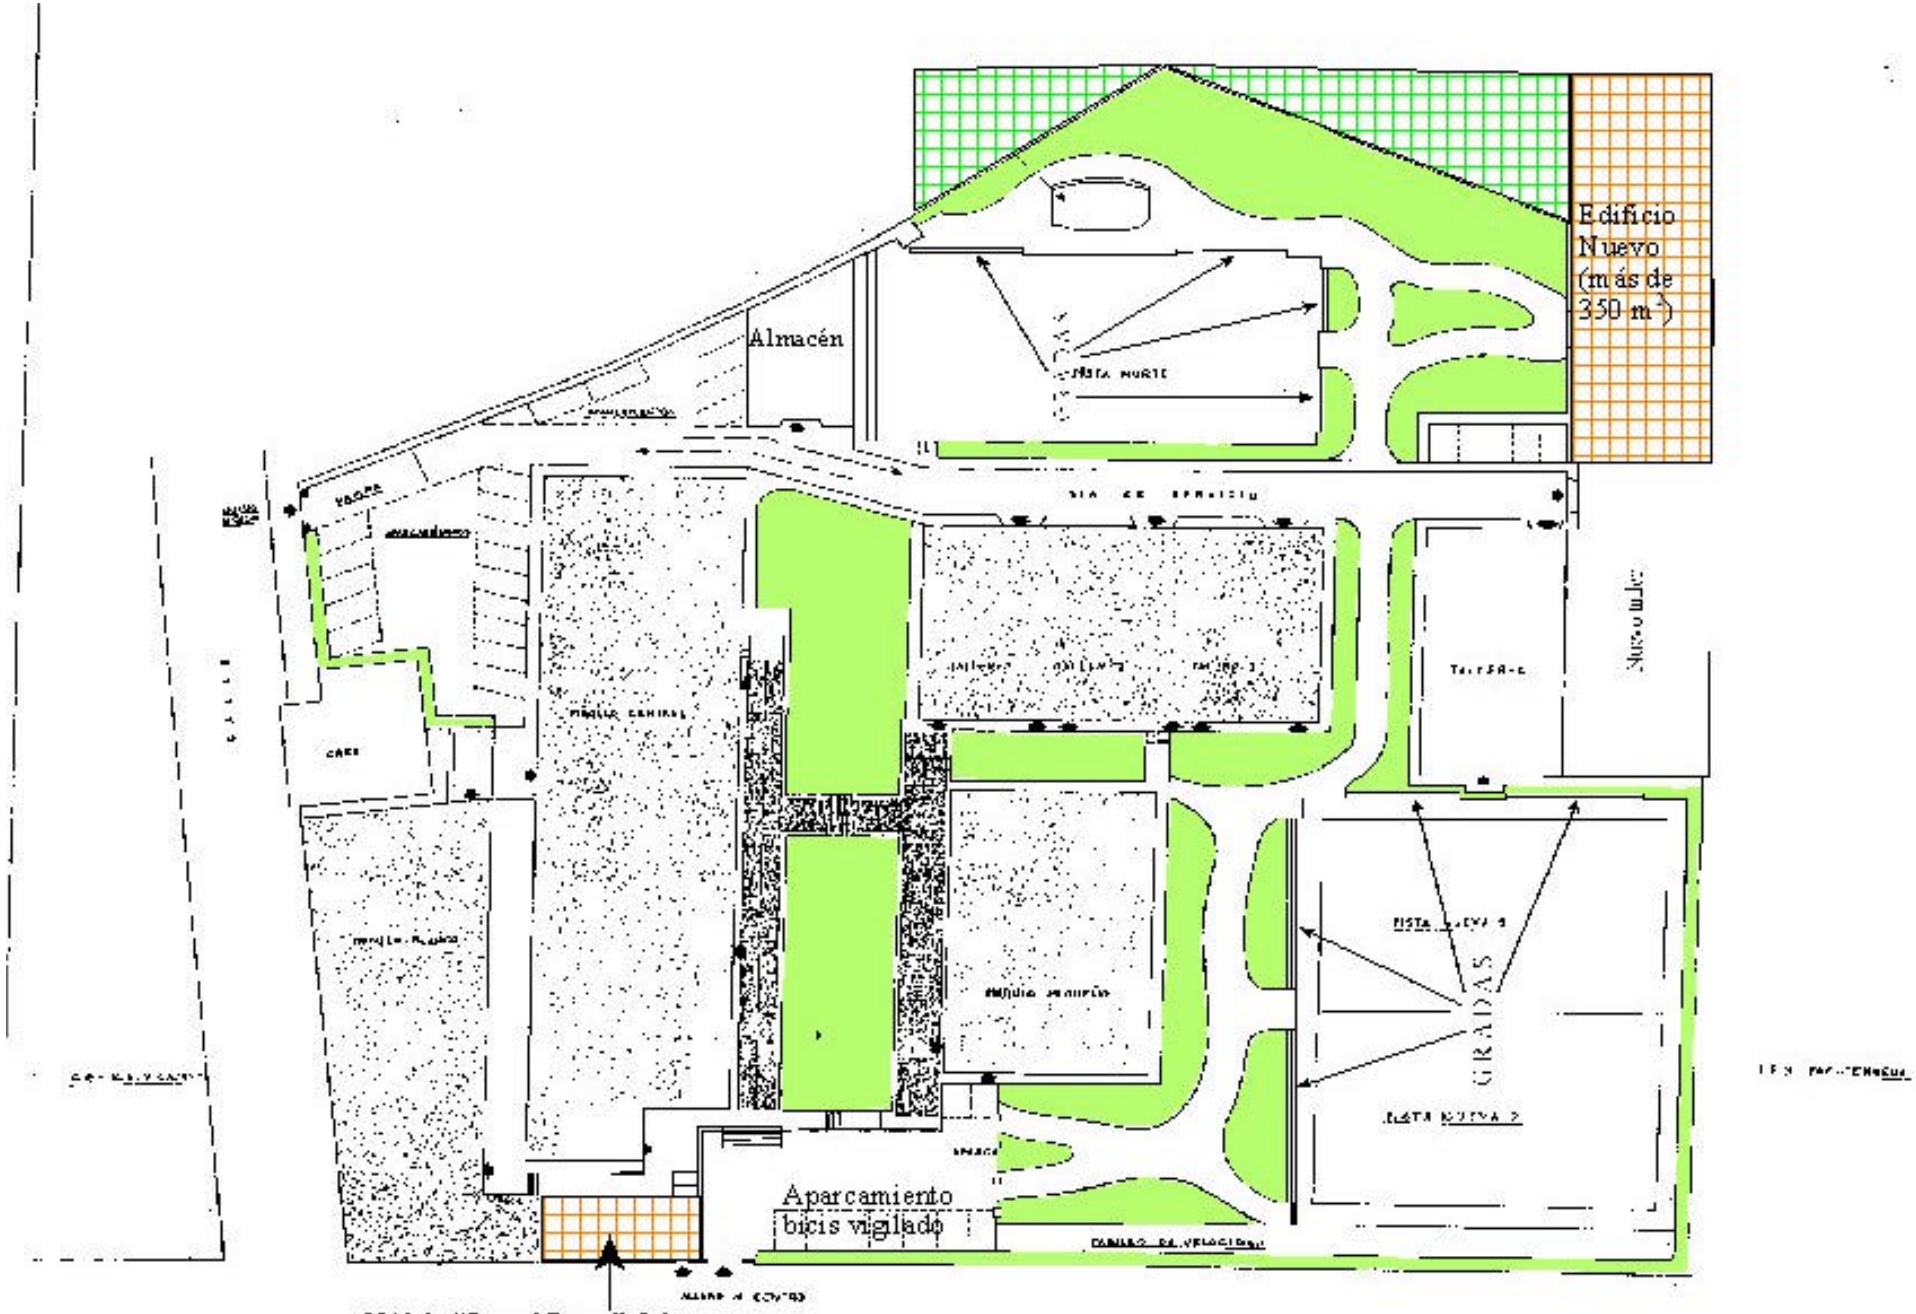
Edificio Nuevo (más de 350 m²)
Almacén
GRADAS
Aparcamiento bicis vigilado
Módulo "Control Puerta", Sala de padres y Administración
Temporal - entrega y recogida de matrículas