


- Nuevo edificio
- Planta baja
  - 2 aulas
  - 3 aulas
  - 2 aulas
  - 1 Dpto
  - Cuarto limpieza

U.T. 2. FUELTENBFW

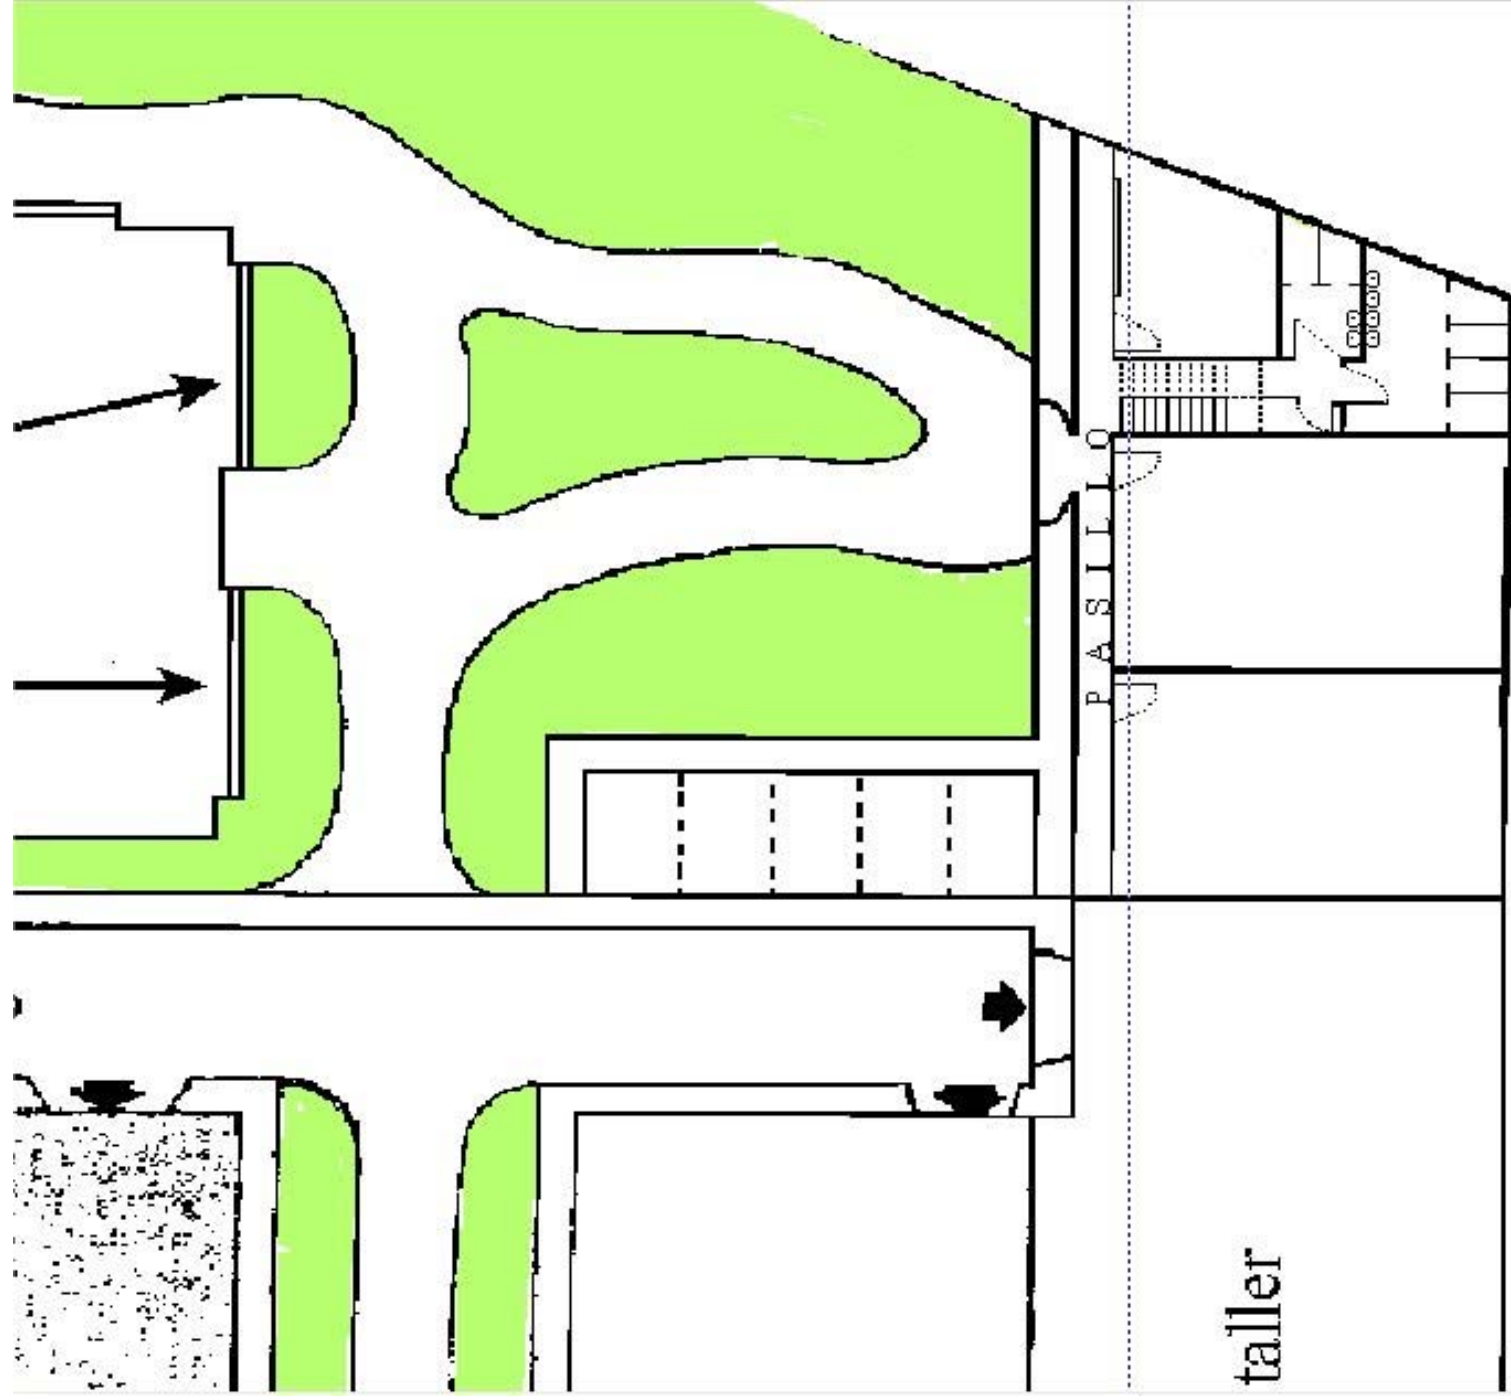


### Nuevo edificio

Planta baja: Planta alta:

- 2 aulas
- 2 aseos
- 1 Dpto
- Cuarto limpieza

CALLE

NUOVO  
ACCESO

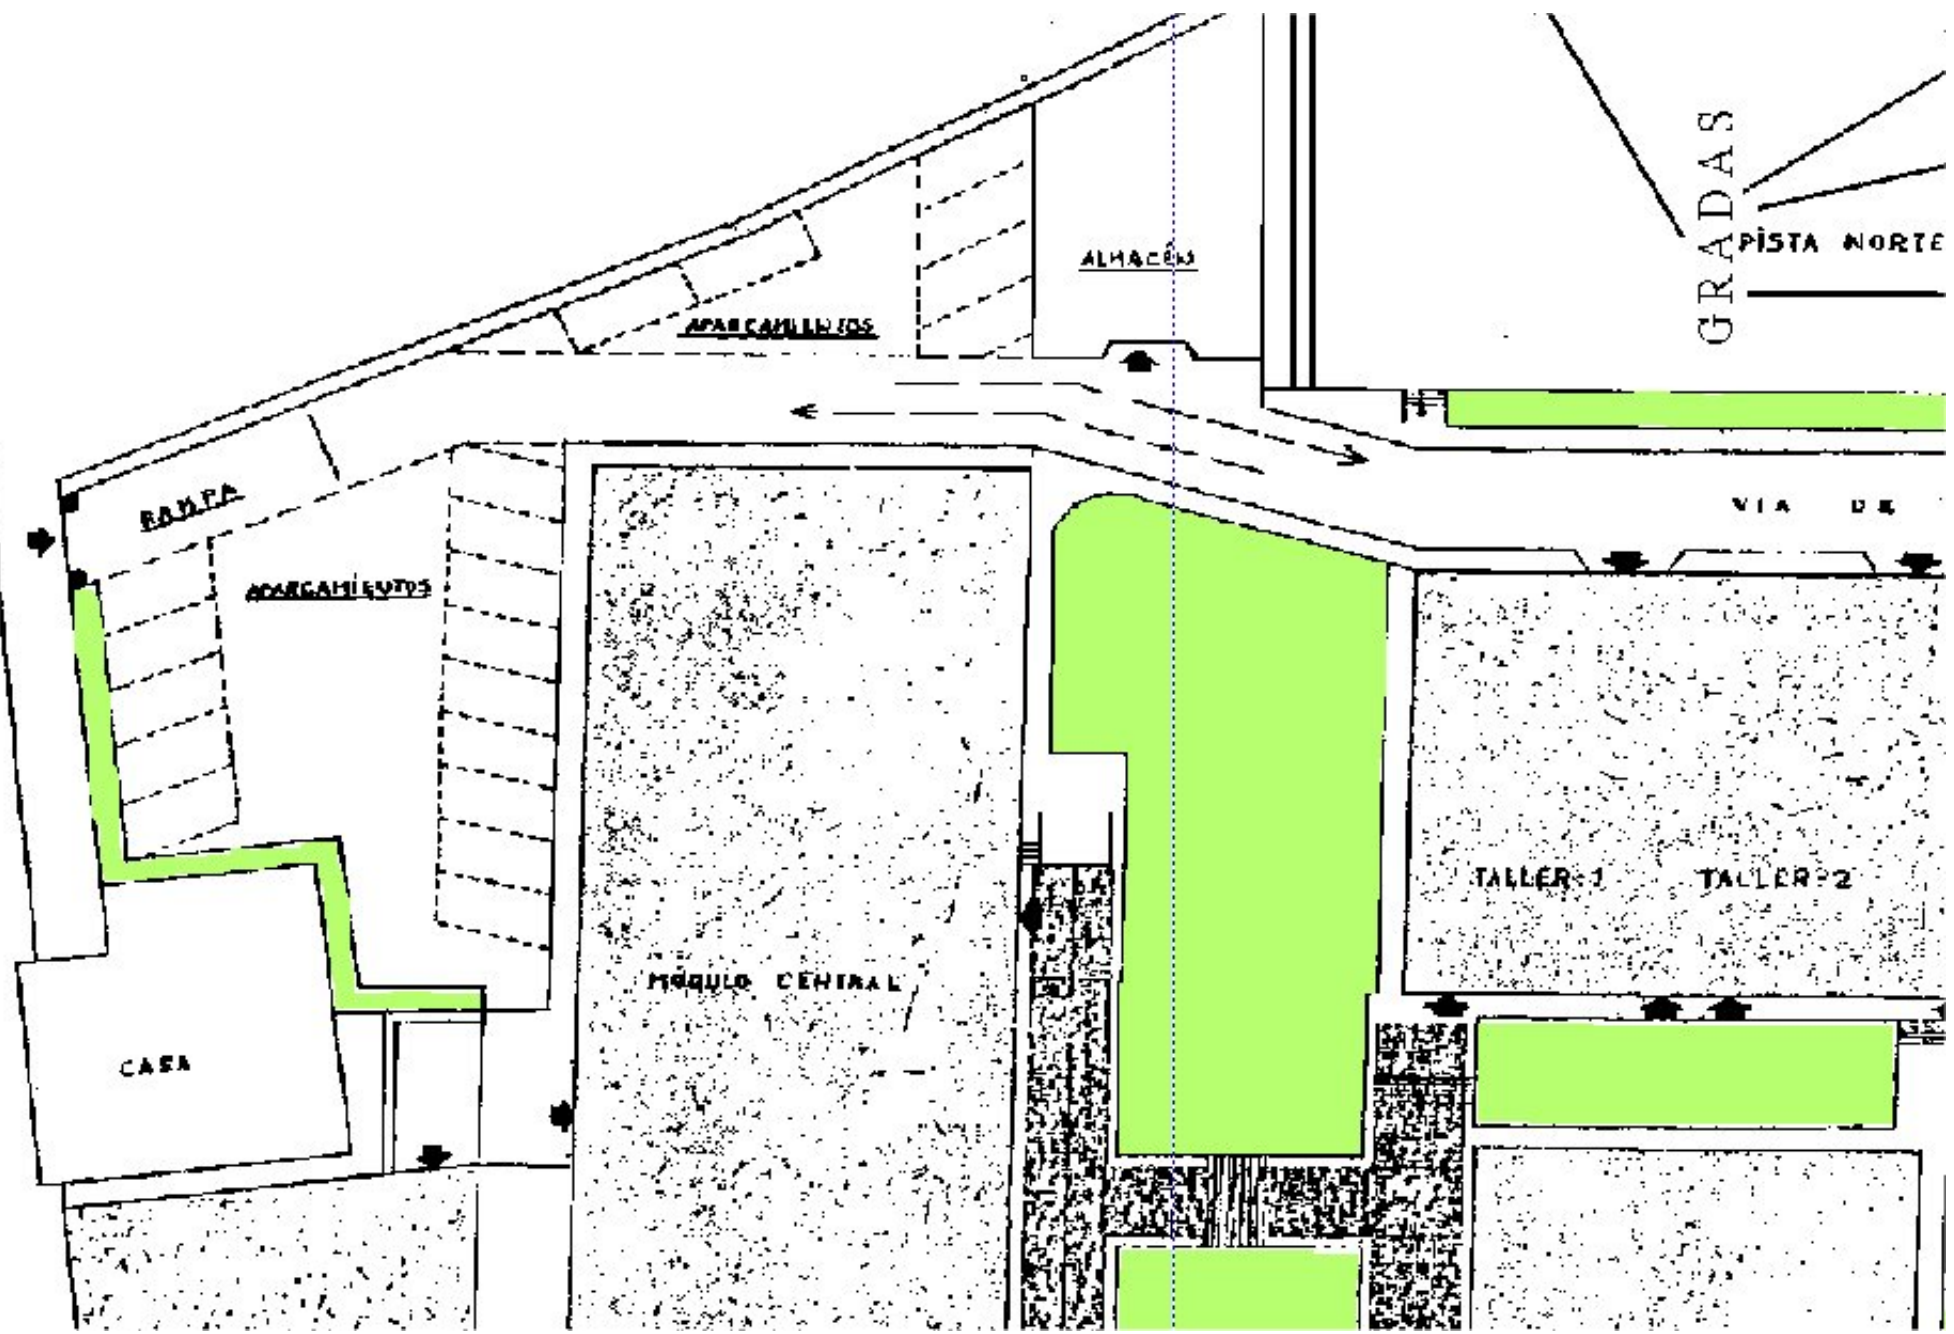

RAMPA

APARCAMIENTOS

APARCAMIENTOS

ALMACÉN

GRADAS

PISTA NORTE

VIA DE

TALLER-1

TALLER-2

Módulo CENTRAL

CASA